

SUPERFÍCIES ÚTILES P.BAJA:

SALÓN COMEDOR COCINA	68,59 M²
RECIBIDOR	8,67 M²
HABITACIÓN 1	16,05 M²
ESCALERA	5,06 M²
BAÑO 1	5,30 M²
BAÑO 2	5,01 M²
SUP. ÚTIL P.BAJA TOTAL	108,69 M²

SUPERFÍCIES ÚTILES P.PRIMERA:

HABITACIÓN 2	11,96 M²
HABITACIÓN 3	9,95 M²
HABITACIÓN 4	9,94 M²
HABITACIÓN 5	11,53 M²
BAÑO 3	7,12 M²
BAÑO 4	6,14 M²
VESTIDOR	8,15 M²
LAVADERO	2,44 M²
DISTRIBUIDOR	13,03 M²
SUP. ÚTIL P.PRIMERA TOTAL	80,26 M²


DATOS TÉCNICOS:

SUPERFÍCIES ÚTILES (INTERIORES):

SUPERFICIE ÚTIL PLANTA BAJA:	108,69 M²
SUPERFICIE ÚTIL PLANTA PRIMERA:	80,26 M²
SUPERFICIE ÚTIL TOTAL TOTAL	188,95 M²

SUPERFÍCIES CONSTRUÍDAS:

SUPERFICIE CONSTR. PLANTA BAJA:	130,59 M²
SUPERFICIE CONSTR. PLANTA PRIMERA:	105,46 M²
SUPERFICIE CONSTR. PORCHE 1:	48,51 M²
SUPERFICIE CONSTR. PORCHE 2:	9,45 M²
SUPERFICIE CONSTRUIDA TOTAL	294,01 M²

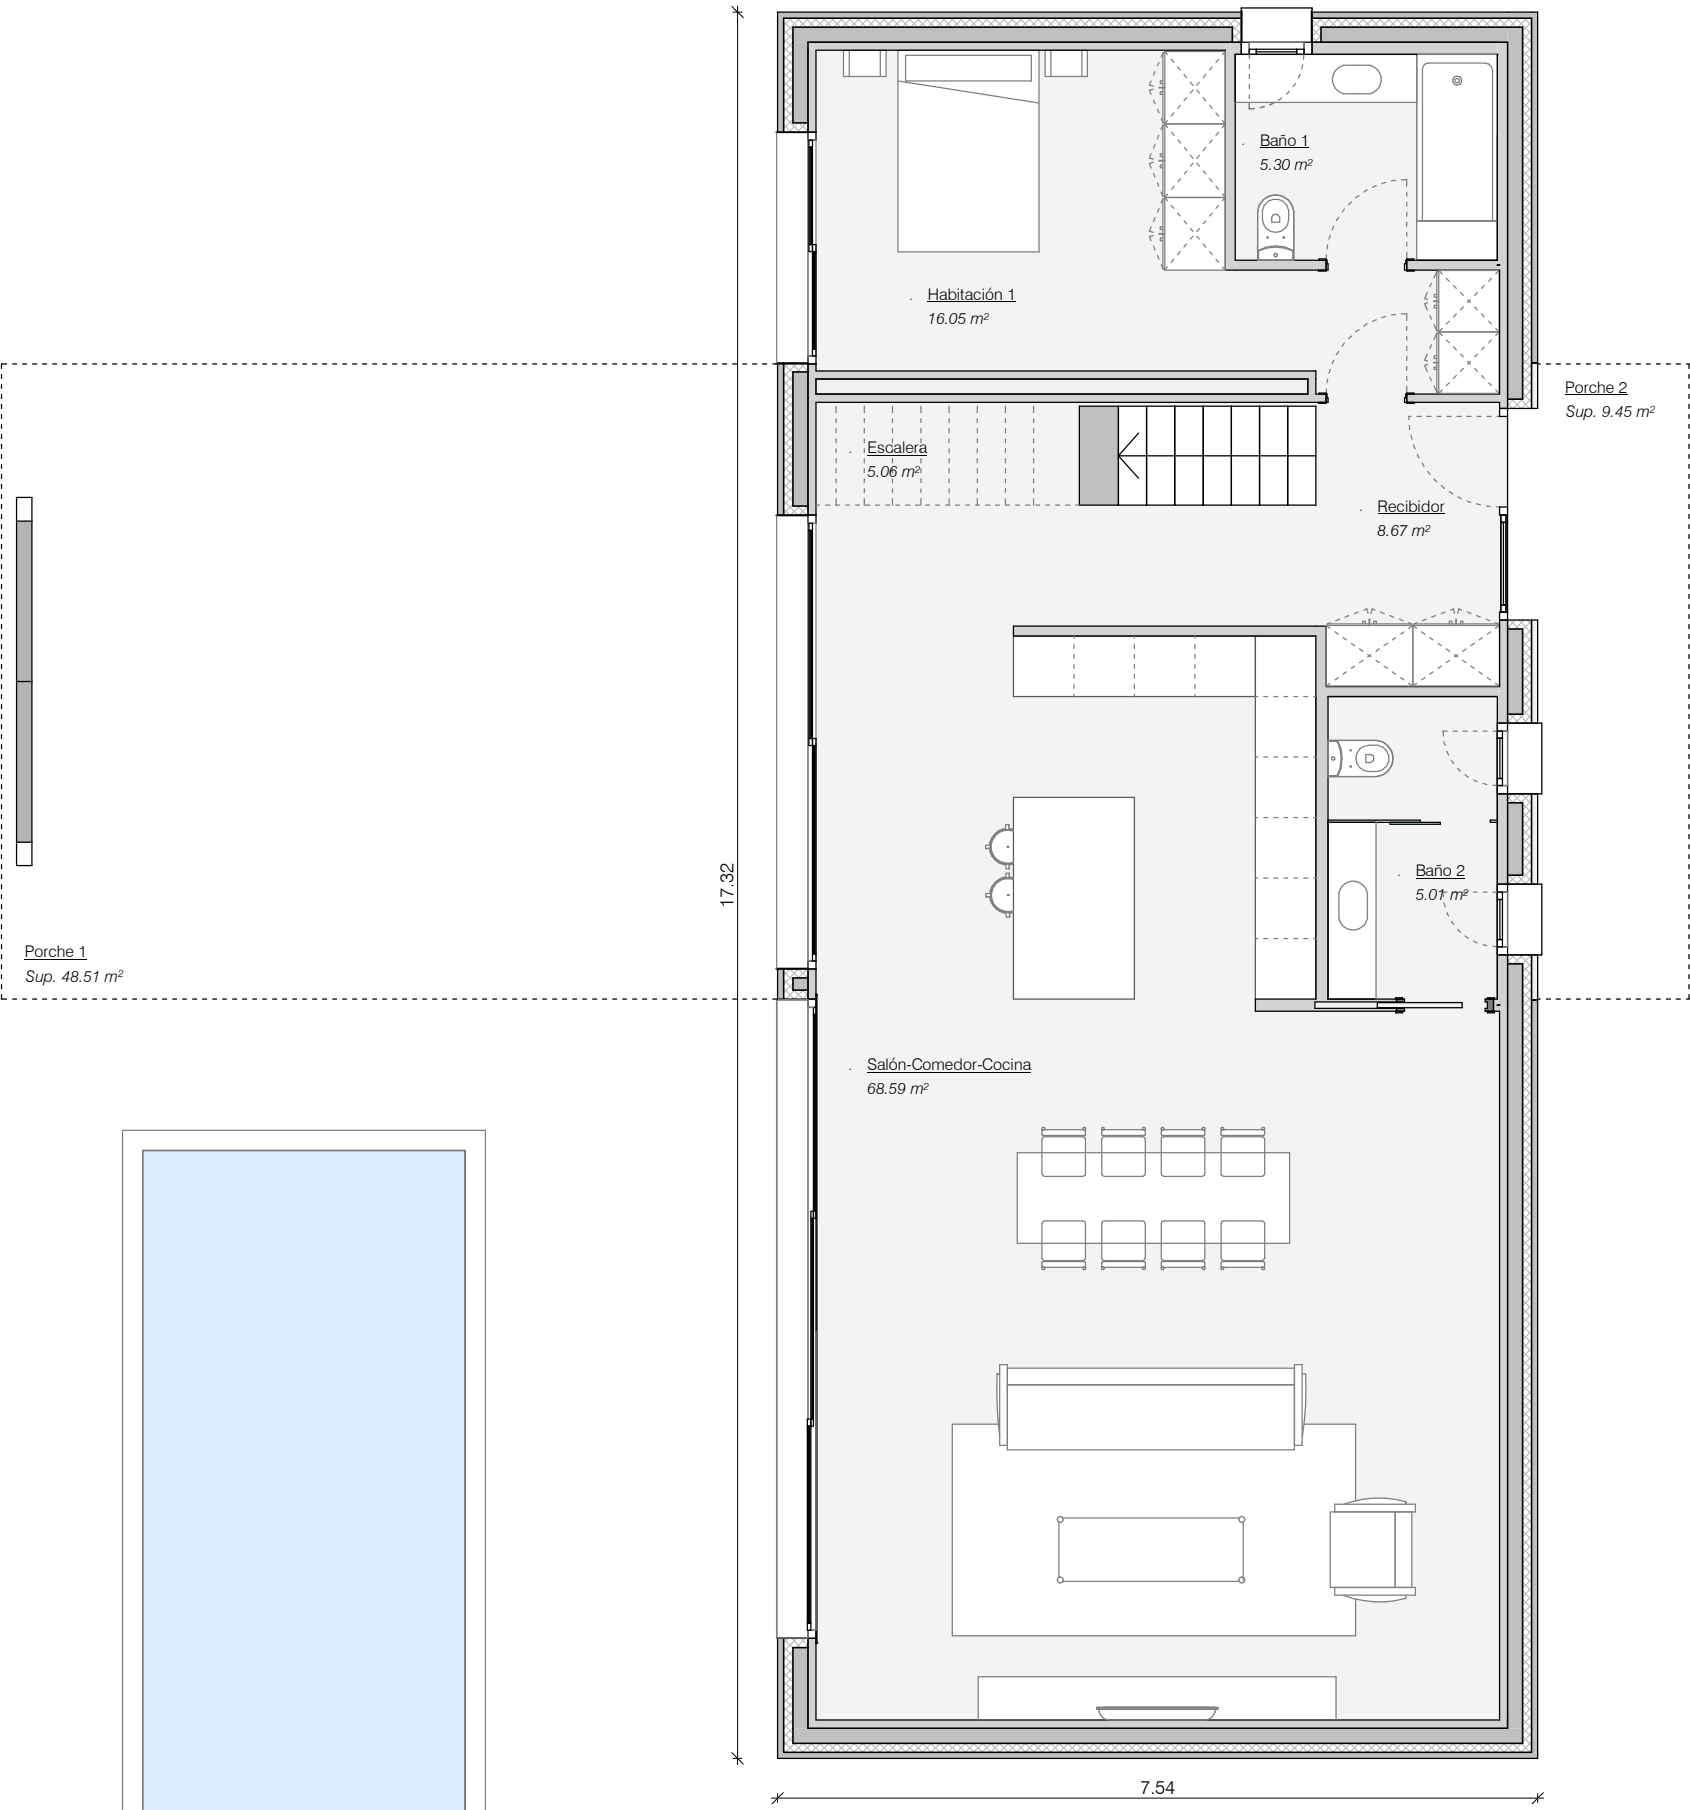

SUPERFÍCIES ÚTILES P.BAJA:

SALÓN COMEDOR COCINA	68,59 M²
RECIBIDOR	8,67 M²
HABITACIÓN 1	16,05 M²
ESCALERA	5,06 M²
BAÑO 1	5,30 M²
BAÑO 2	5,01 M²
SUP. ÚTIL P.BAJA TOTAL	108,69 M²

SUPERFÍCIES ÚTILES P.PRIMERA:

HABITACIÓN 2	11,96 M²
HABITACIÓN 3	9,95 M²
HABITACIÓN 4	9,94 M²
HABITACIÓN 5	11,53 M²
BAÑO 3	7,12 M²
BAÑO 4	6,14 M²
VESTIDOR	8,15 M²
LAVADERO	2,44 M²
DISTRIBUIDOR	13,03 M²
SUP. ÚTIL P.PRIMERA TOTAL	80,26 M²


DATOS TÉCNICOS:

SUPERFÍCIES ÚTILES (INTERIORES):

SUPERFICIE ÚTIL PLANTA BAJA:	108,69 M²
SUPERFICIE ÚTIL PLANTA PRIMERA:	80,26 M²
SUPERFICIE ÚTIL TOTAL TOTAL	188,95 M²

SUPERFÍCIES CONSTRUIDAS:

SUPERFICIE CONSTR. PLANTA BAJA:	130,59 M²
SUPERFICIE CONSTR. PLANTA PRIMERA:	105,46 M²
SUPERFICIE CONSTR. PORCHE 1:	48,51 M²
SUPERFICIE CONSTR. PORCHE 2:	9,45 M²
SUPERFICIE CONSTRUIDA TOTAL	294,01 M²

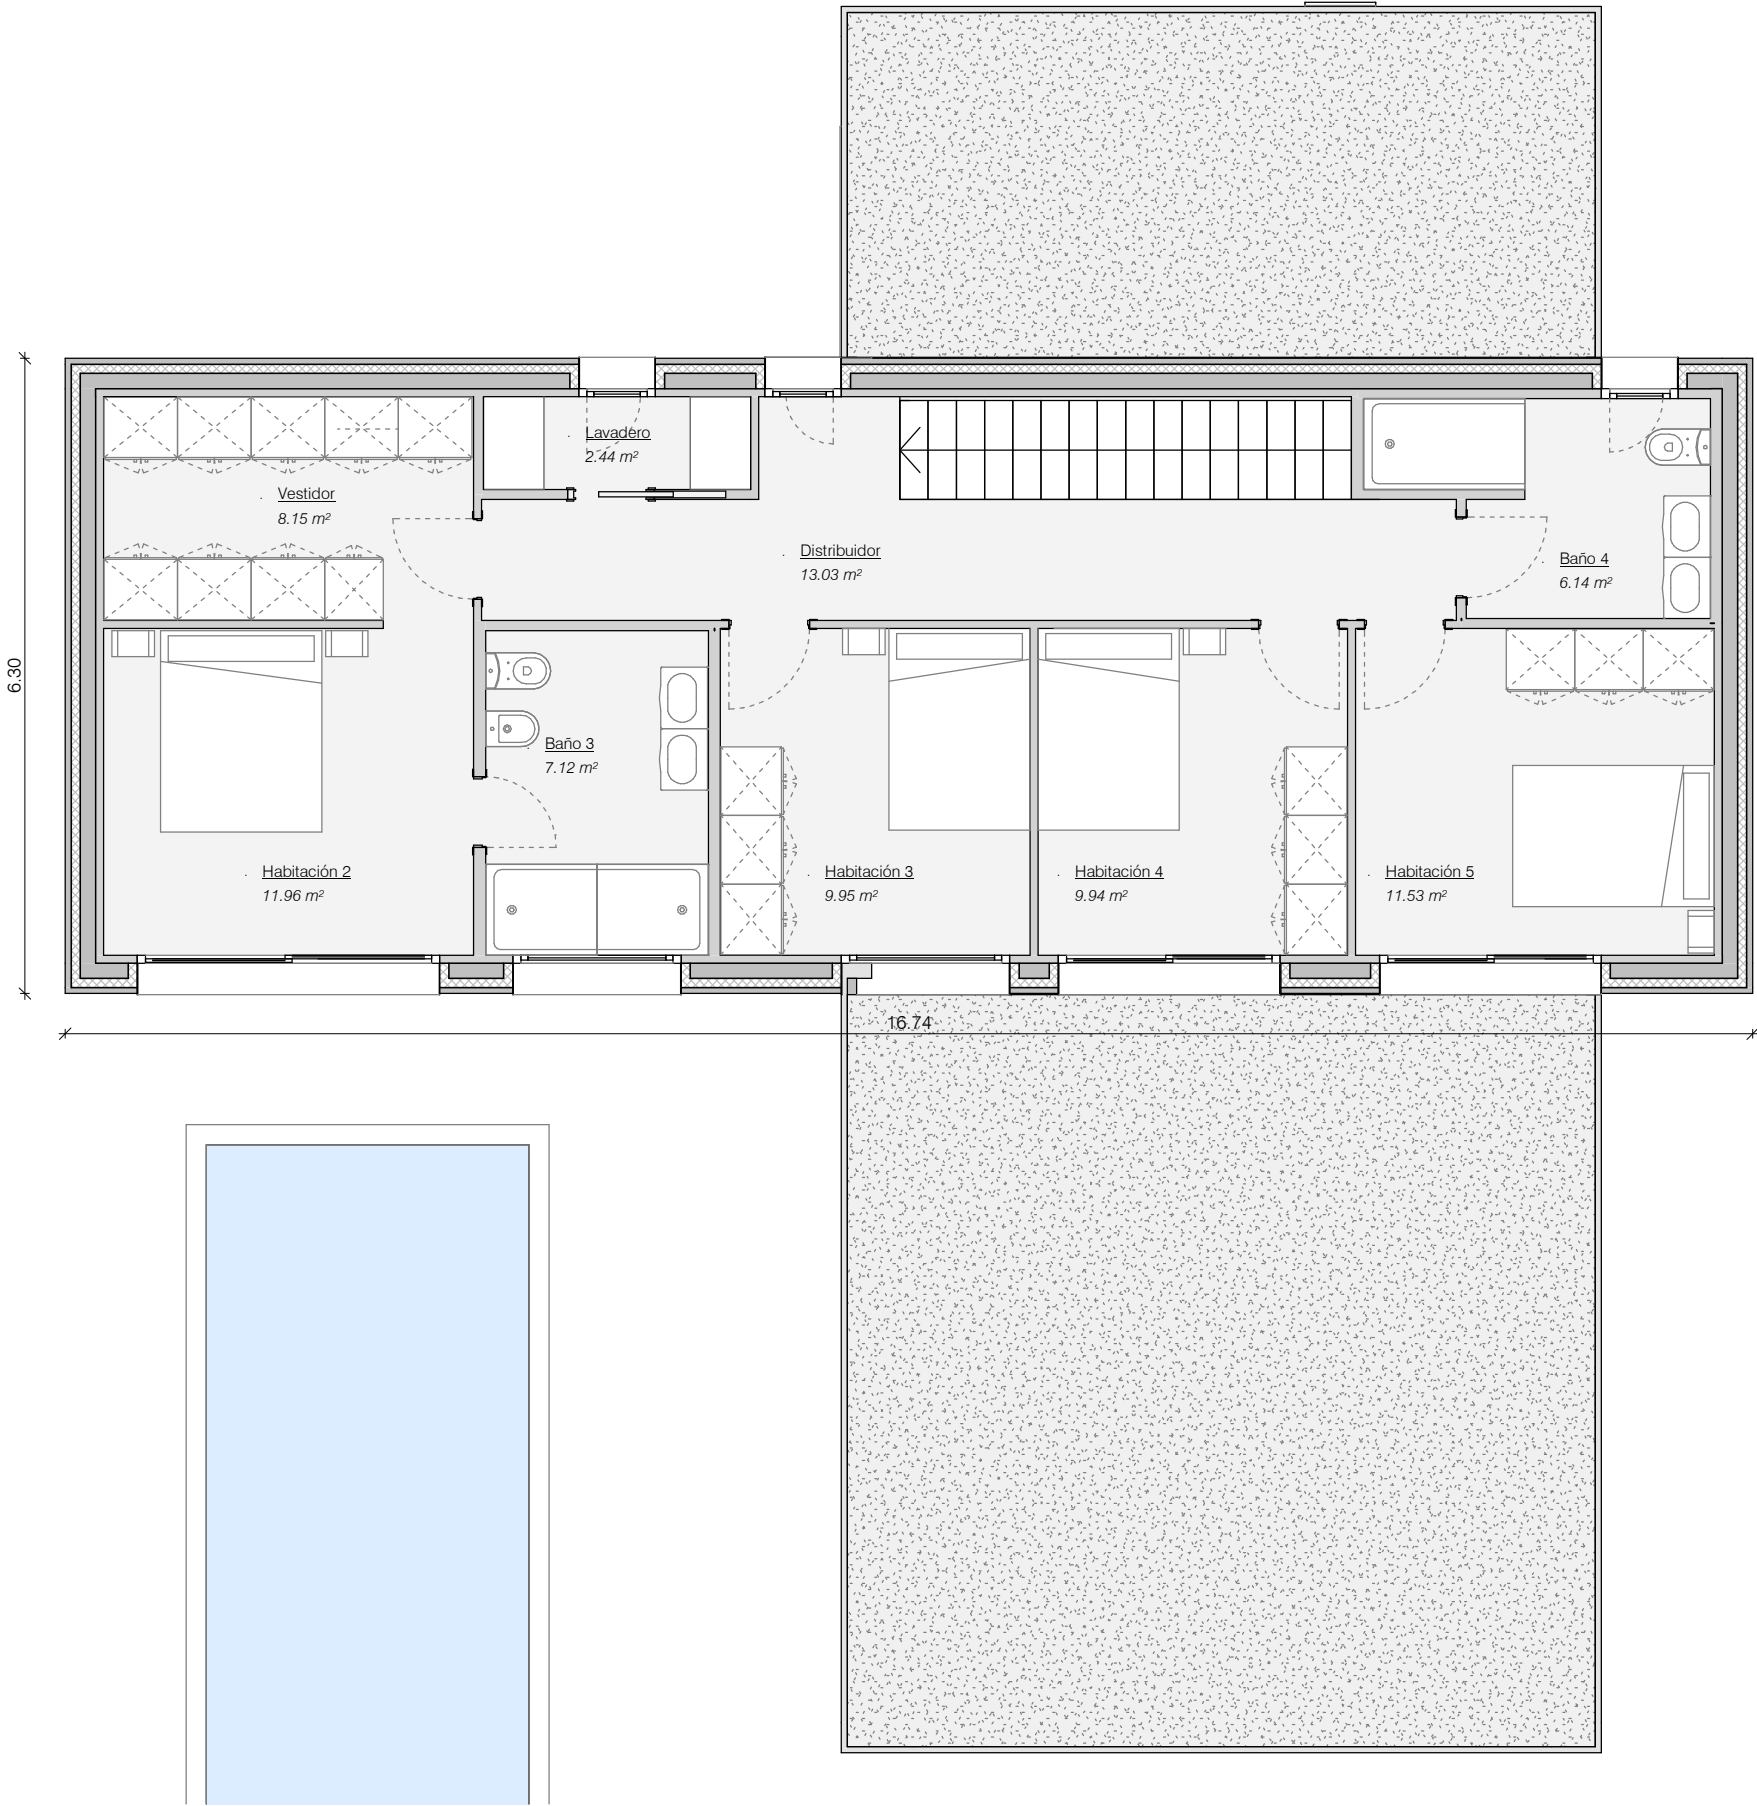

ESCALA: 1:75

PLANO: PLANTA PRIMERA